


| | | | | | |
|--|--|-----|---|--|--|
| DRAŽEN DŽEPINA dipl.ing.građ. Ovlašteni inženjer građevinarstva URED OVLAŠTENOG INŽENJERA - ZADAR, BR. 869 Privlačka 8, Zadar, mob. 098/272-665, email ured.dzepina@email.t-com.hr | | | INVESTITOR - GRAĐEVINA: Zadarska županija, Božidara Petranovića 8 Ambulanta, Ulica Frane Alfirevića 8, Zadar Uređenje ambulante | | |
| PROJEKTANT: | rujan 2022 | IME | POTPIS | TROŠKOVNIK: Troškovnik građevinsko-obrtničkih radova od 05. rujna 2022.g. | |
| SURADNIK: | rujan 2022 | | | | |
| CRTAO: | rujan 2022 | | | | |
| GLAVNI PROJ: | rujan 2022 | | | | |
| MJERILO: 1:50 | CRTEŽ: Tlocrt - postojeće stanje | | | T.D. LIST BROJ: 1 | |

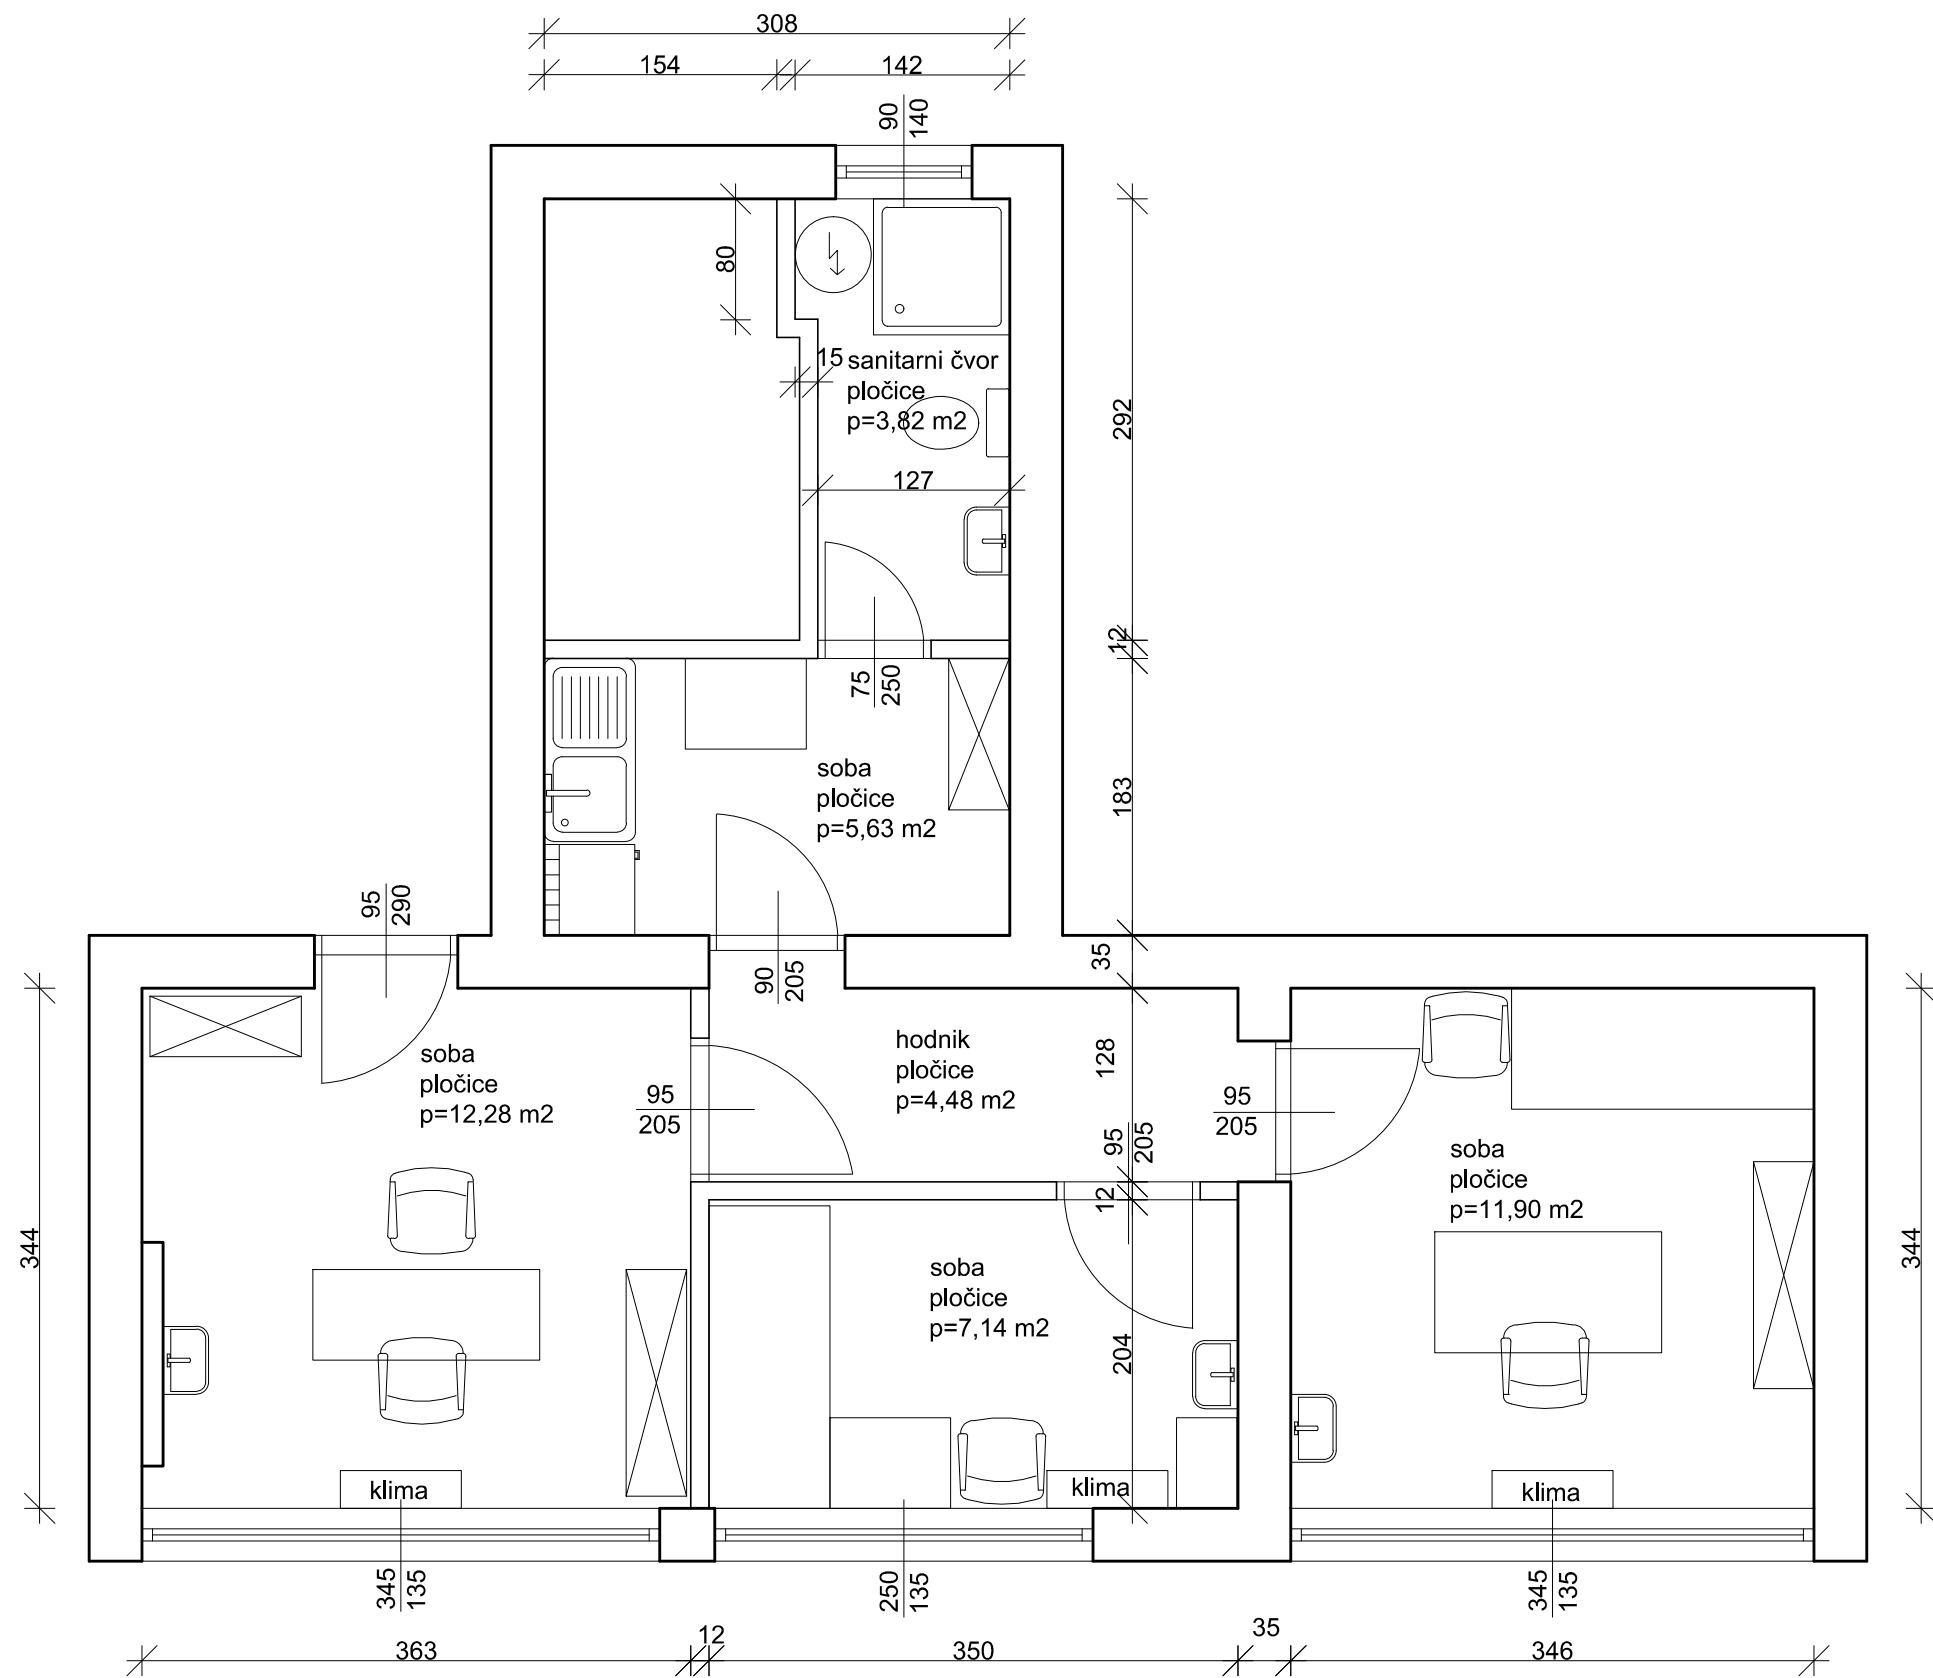

| | | | | | |
|--|------------|---------------------------------------|---|--|----------------------|
| DRAŽEN DŽEPINA dipl.ing.građ. Ovlašteni inženjer građevinarstva URED OVLAŠTENOG INŽENJERA - ZADAR, BR. 869 Privlačka 8, Zadar, mob. 098/272-665, email ured.dzepina@email.t-com.hr | | | INVESTITOR - GRAĐEVINA: Zadarska županija, Božidara Petranovića 8 Ambulanta, Ulica Frane Alfirevića 8, Zadar Uređenje ambulante | | |
| PROJEKTANT: | rujan 2022 | IME | POTPIS | TROŠKOVNIK: Troškovnik građevinsko-obrtničkih radova od 05. rujna 2022.g. | |
| SURADNIK: | rujan 2022 | | | | |
| CRTAO: | rujan 2022 | | | | |
| GLAVNI PROJ: | rujan 2022 | | | | |
| MJERILO: | 1:50 | CRTEŽ: Tlocrt - novo stanje | | | T.D. LIST BROJ: 2 |